


EDIFICIO CALATRAVA

ARQUITECTOS / J.A. CODERCH DE SENTMENAT
F.^{co} JAVIER AGUILAR BORRAS

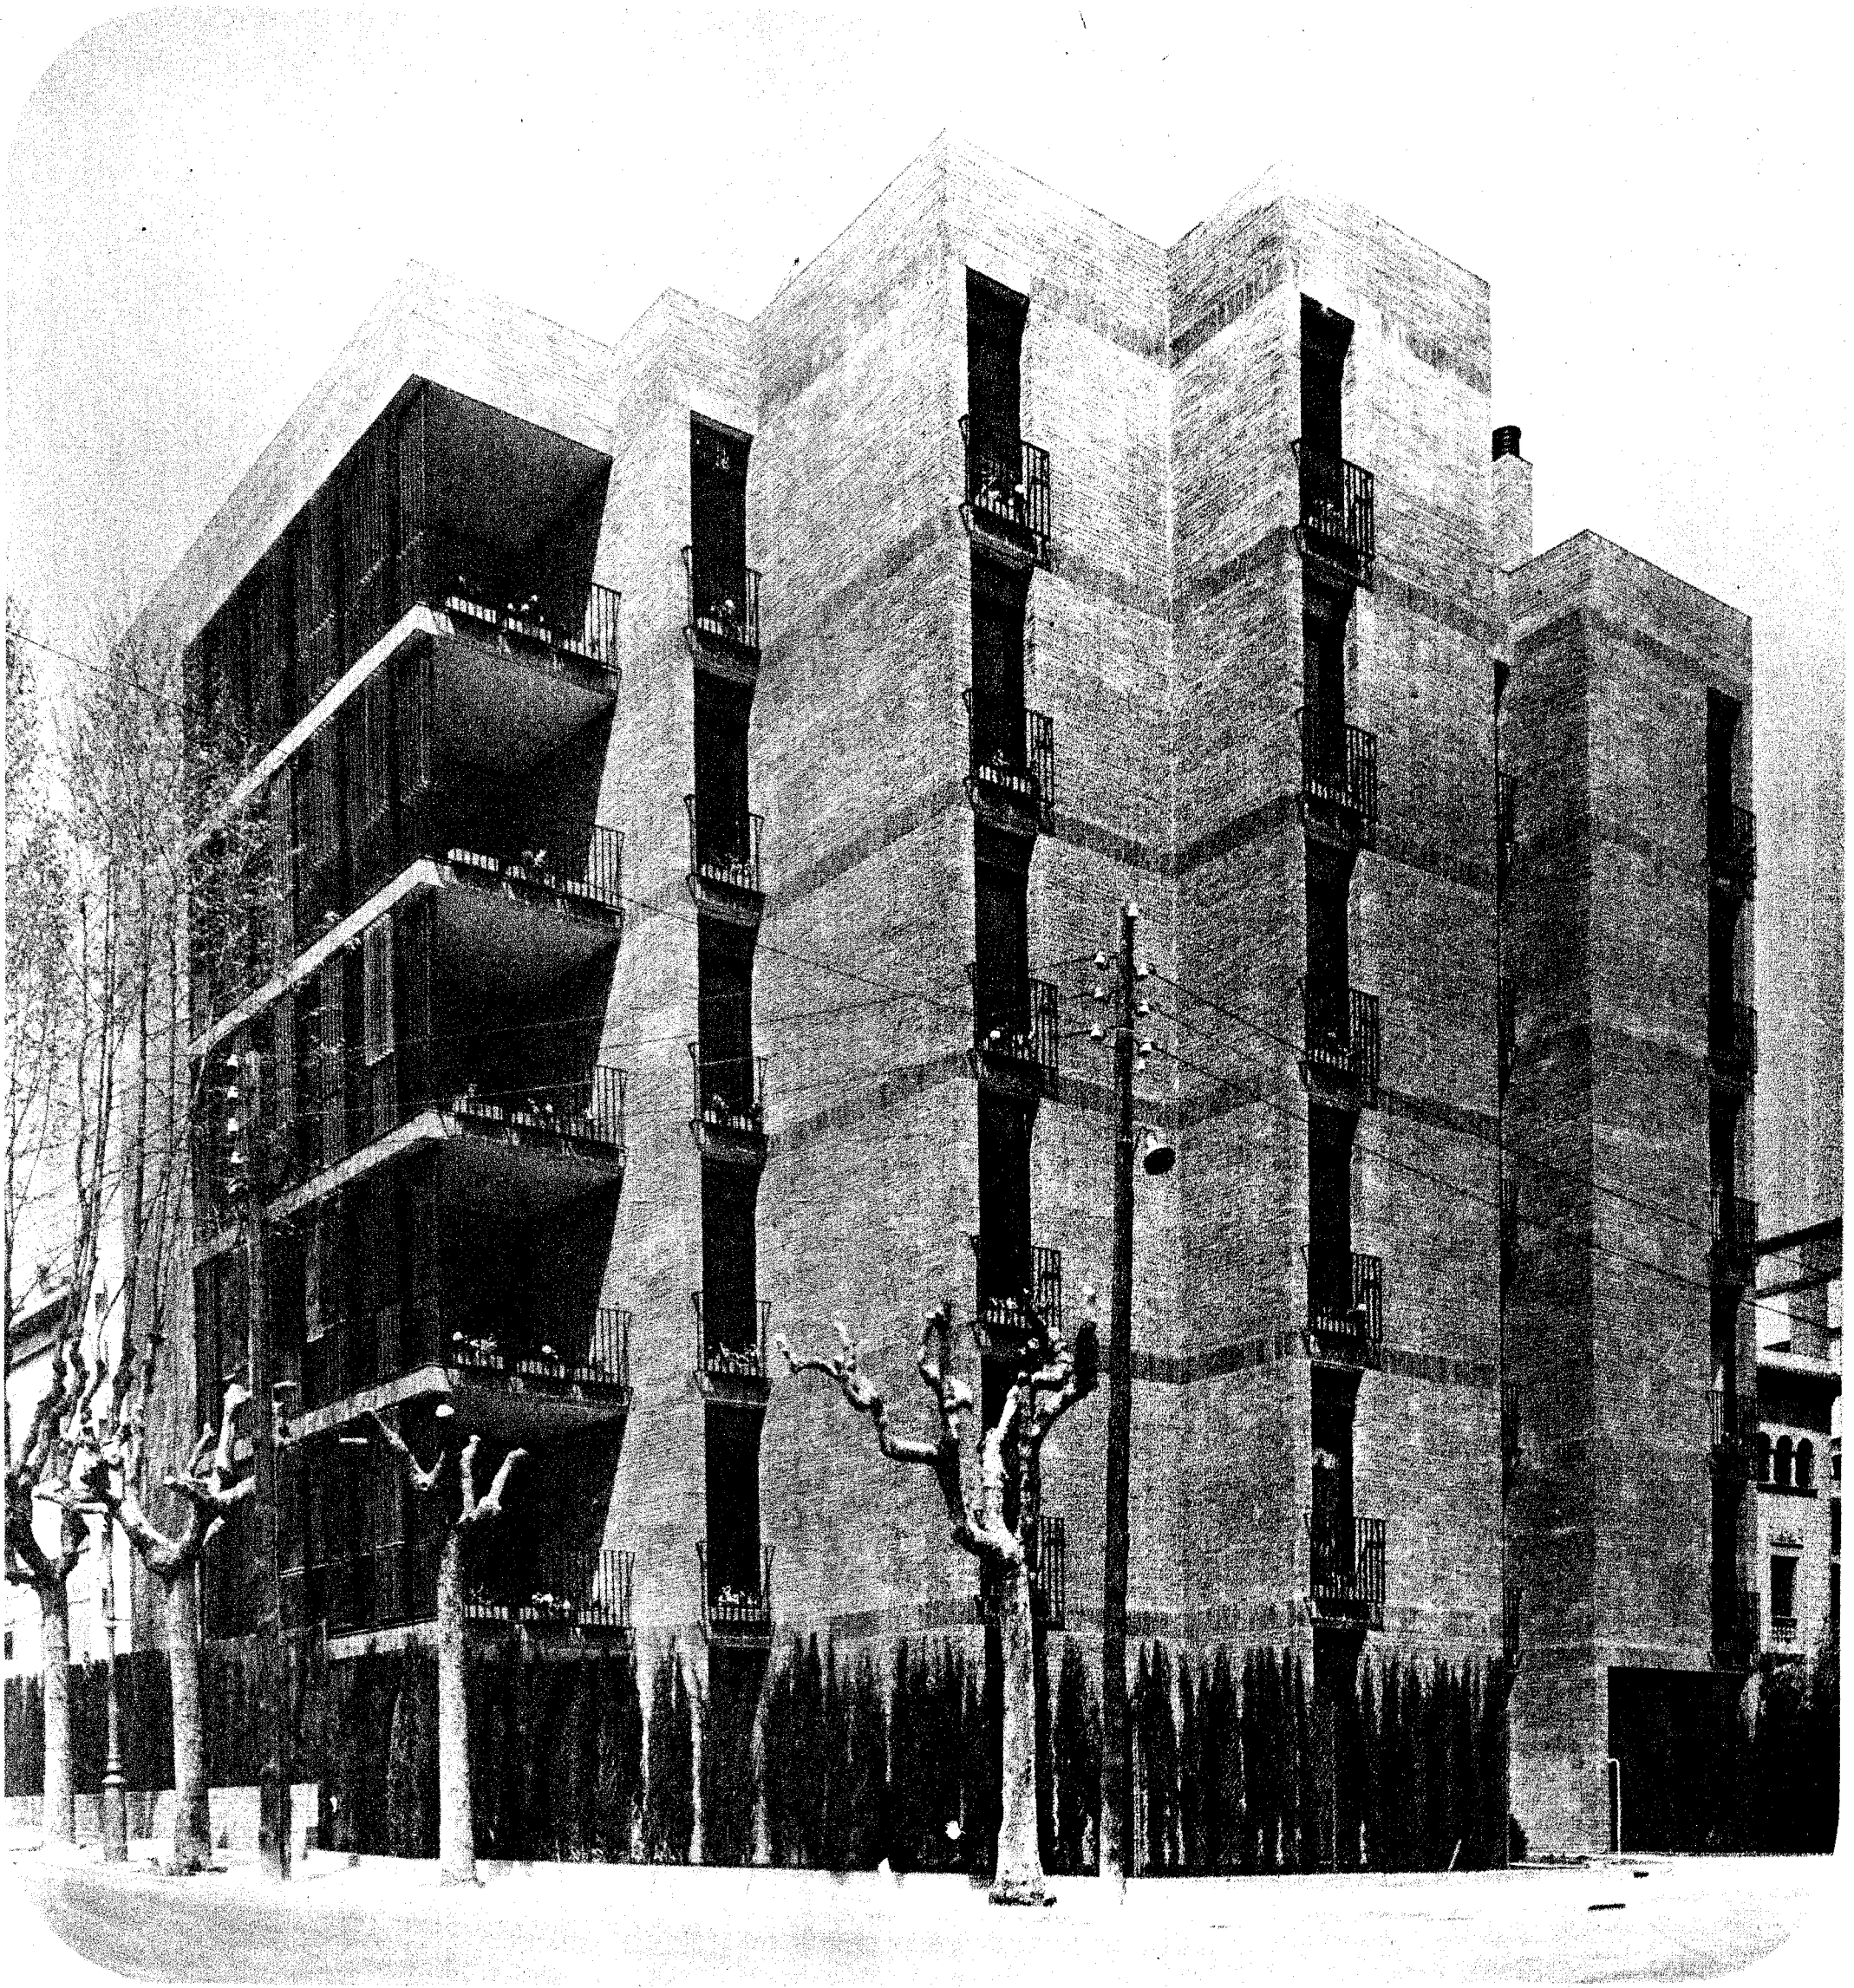

PROMOTORA / EDIFICIOS RESIDENCIALES, S.A.

CONSTRUCTORA / **FAMADAS, S.A.** BADALONA

CALATRAVA, 70 PISOS DE ALTO "STANDING"